


3分350用

基礎ブロック 1 : 0.3 H250×B435×L2500 重量 531kg

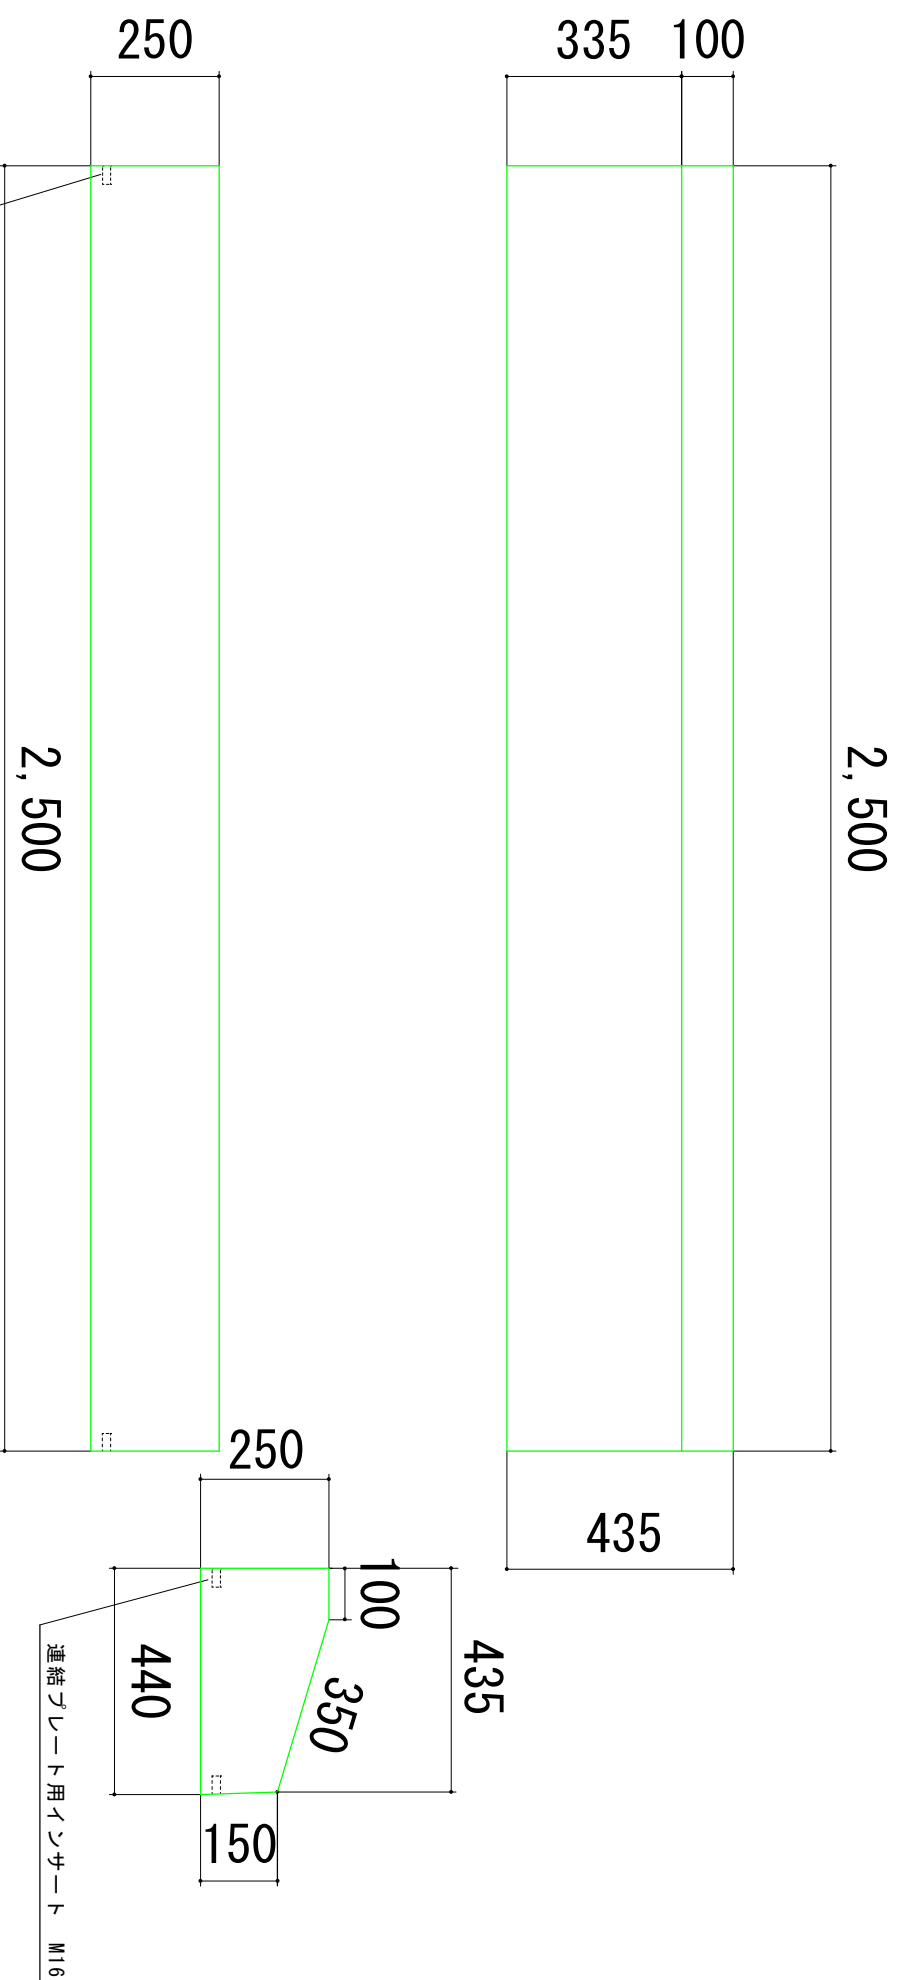

図面名	1 : 0.3 H250×B435×L2500		
縮尺	1/10	図面番号	基0.3-1
会社名	株式会社 大台		