


4分550用

基礎ブロック 1 : 0.4 H304×B610×L2500 重量 774kg

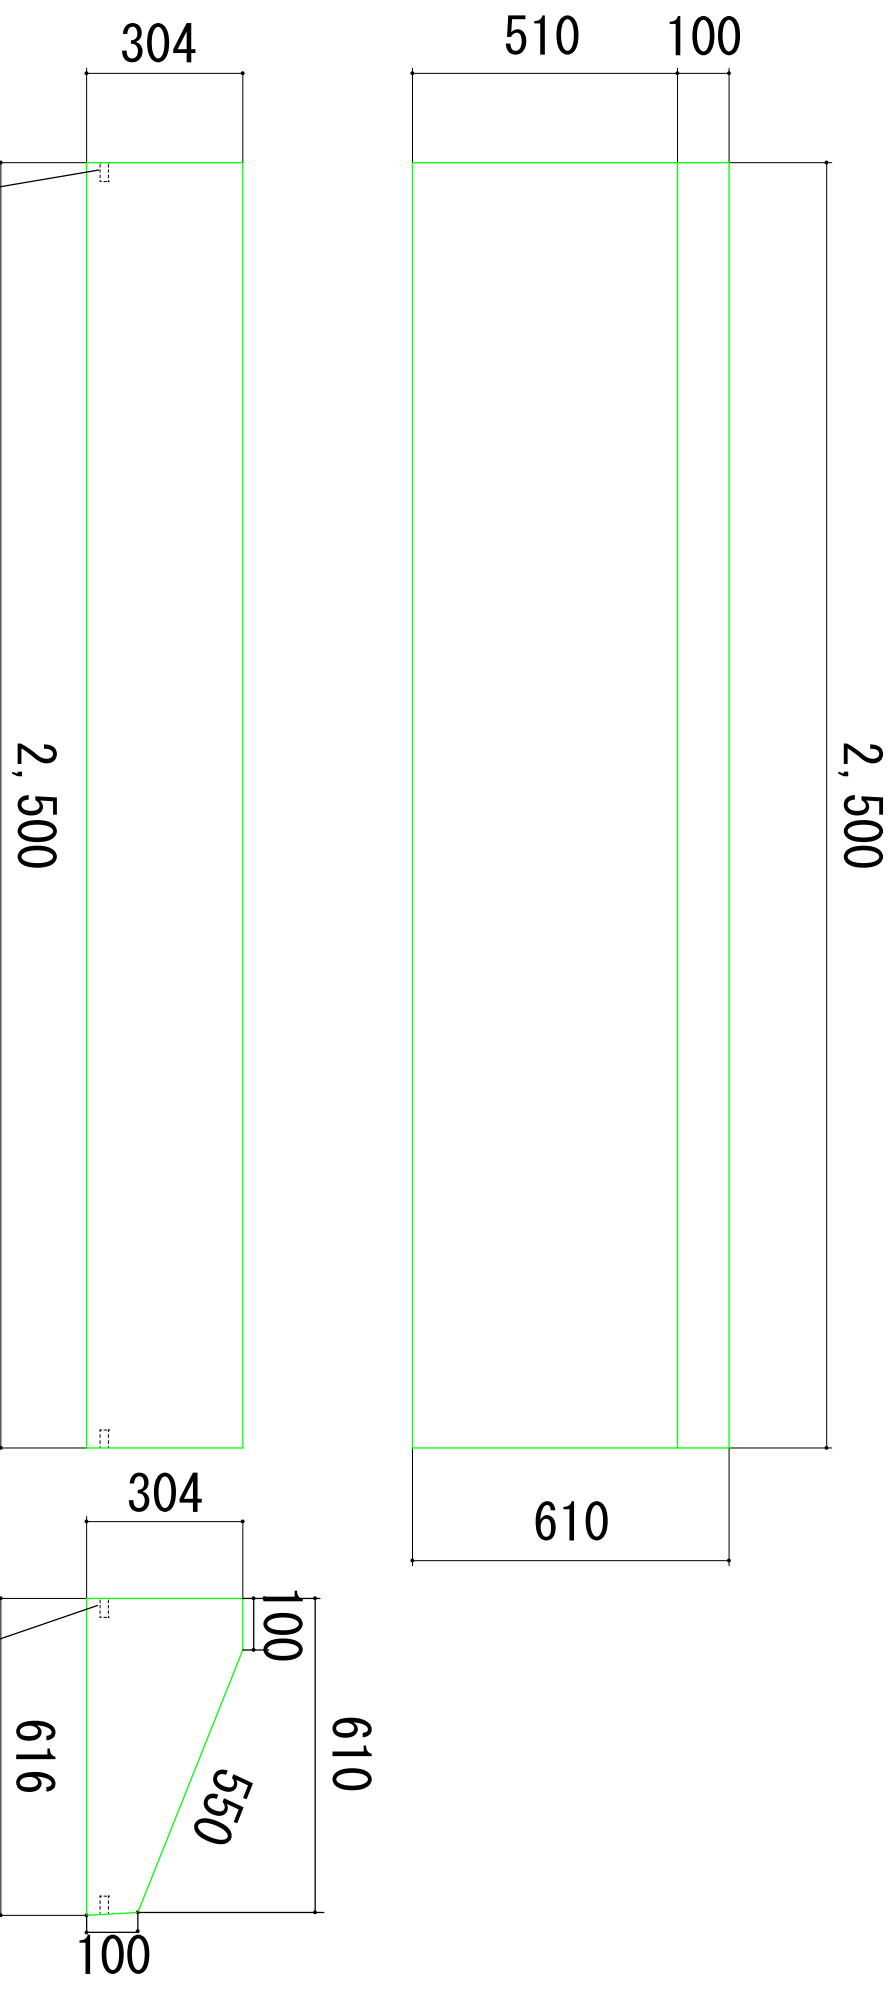

図面名	1 : 0.4 H304×B610×L2500		
縮尺	1/10	図面番号	基0.4-2
会社名	株式会社 大台		