
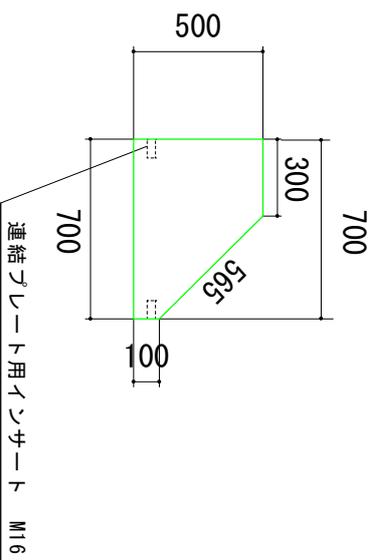


基礎ブロック 1 : 1.0 H500×B700×L2000 重量 1,242kg

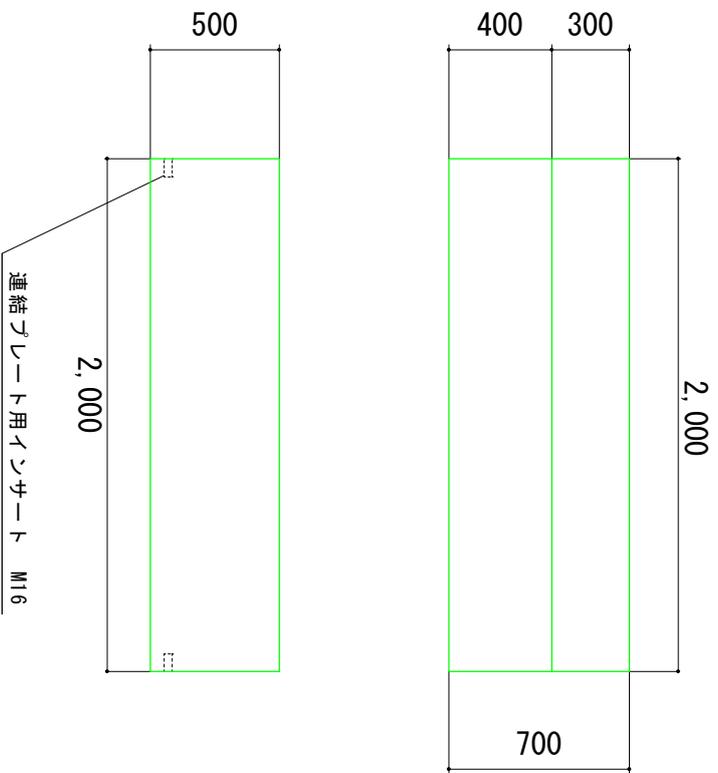

図面名	1 : 1.0 H500×B700×L2000		
縮尺	1/20	図面番号	基1-2
会社名	株式会社 大台		