


基礎ブロック 1 : 2. 0 H300×B190×L2500 重量 278kg

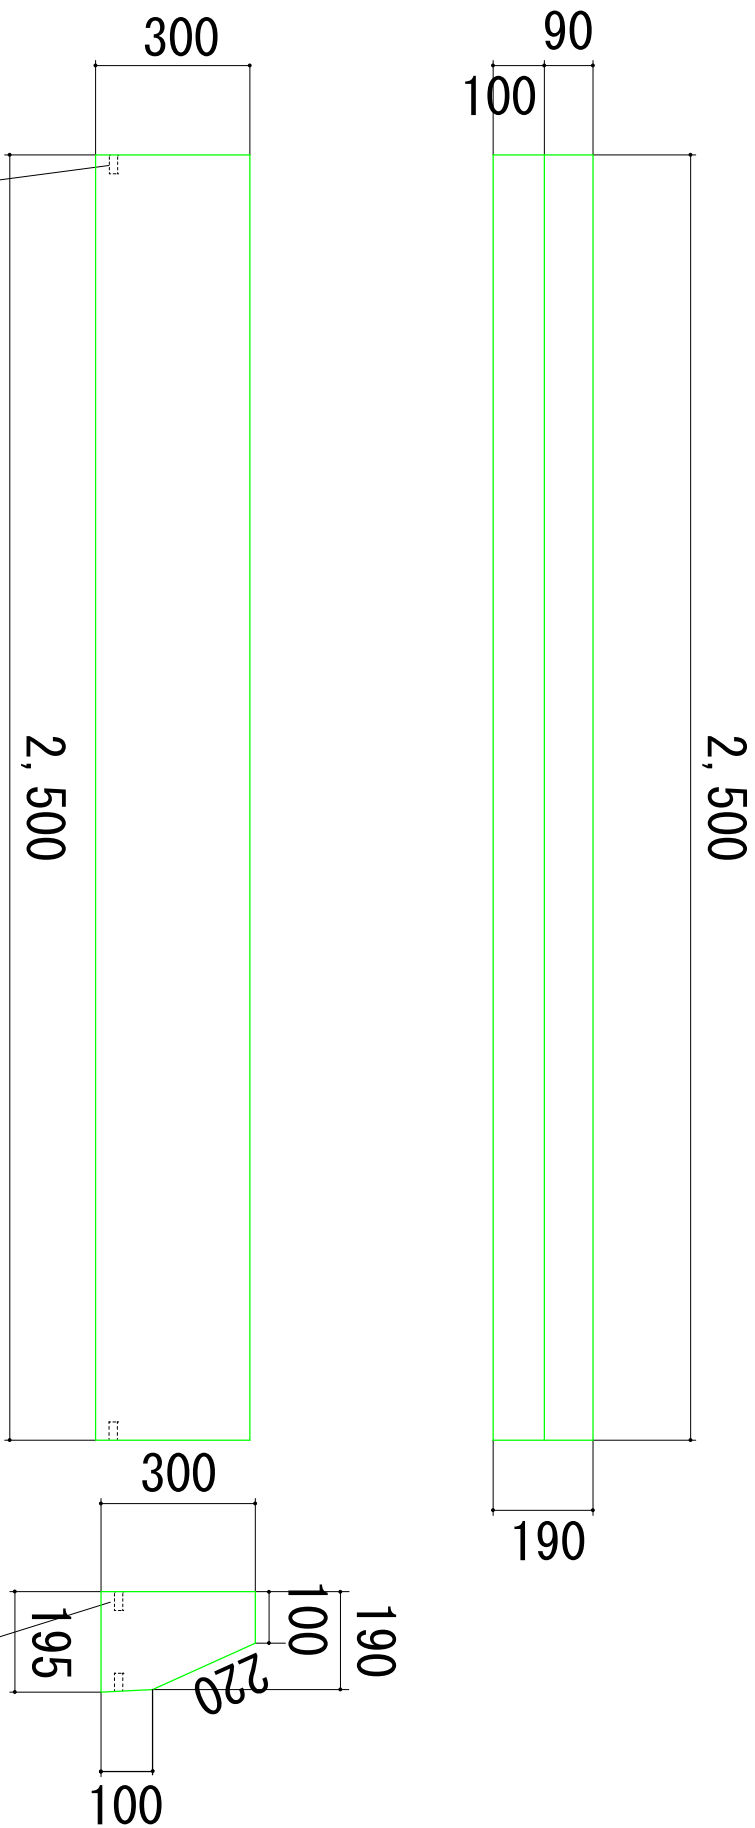

| 図面名 | 縮尺 | 図面番号 | 会社名 |
|--------------------------|------|------|---------|
| 1 : 2. 0 H300×B190×L2500 | 1/10 | 基2-1 | 株式会社 大台 |