


基礎ブロック 1 : 2.0 H500×B500×L2500 重量 1,209kg

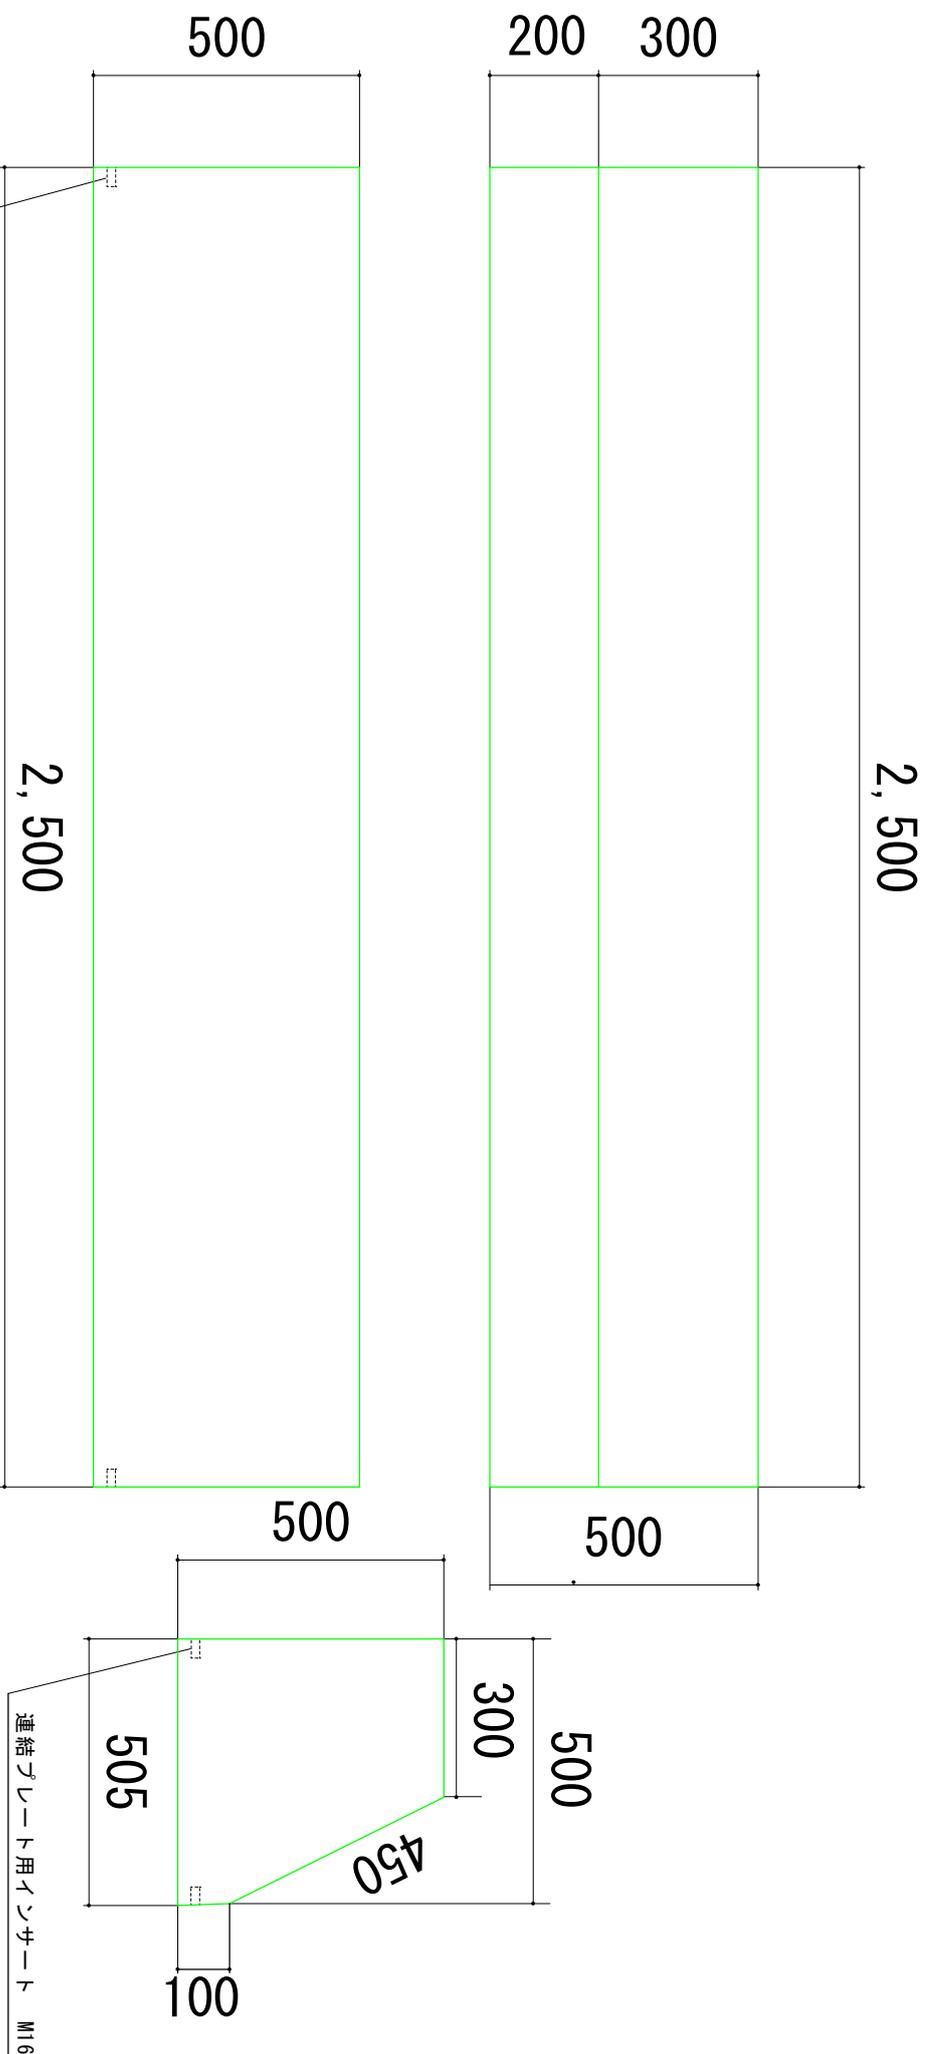

図面名	1 : 2.0	H500×B500×L2500	
縮尺	1/10	図面番号	基2-2
会社名	株式会社 大台		