


基礎ブロック 1 : 2.6 H800×B605×L2000 重量 1,665kg

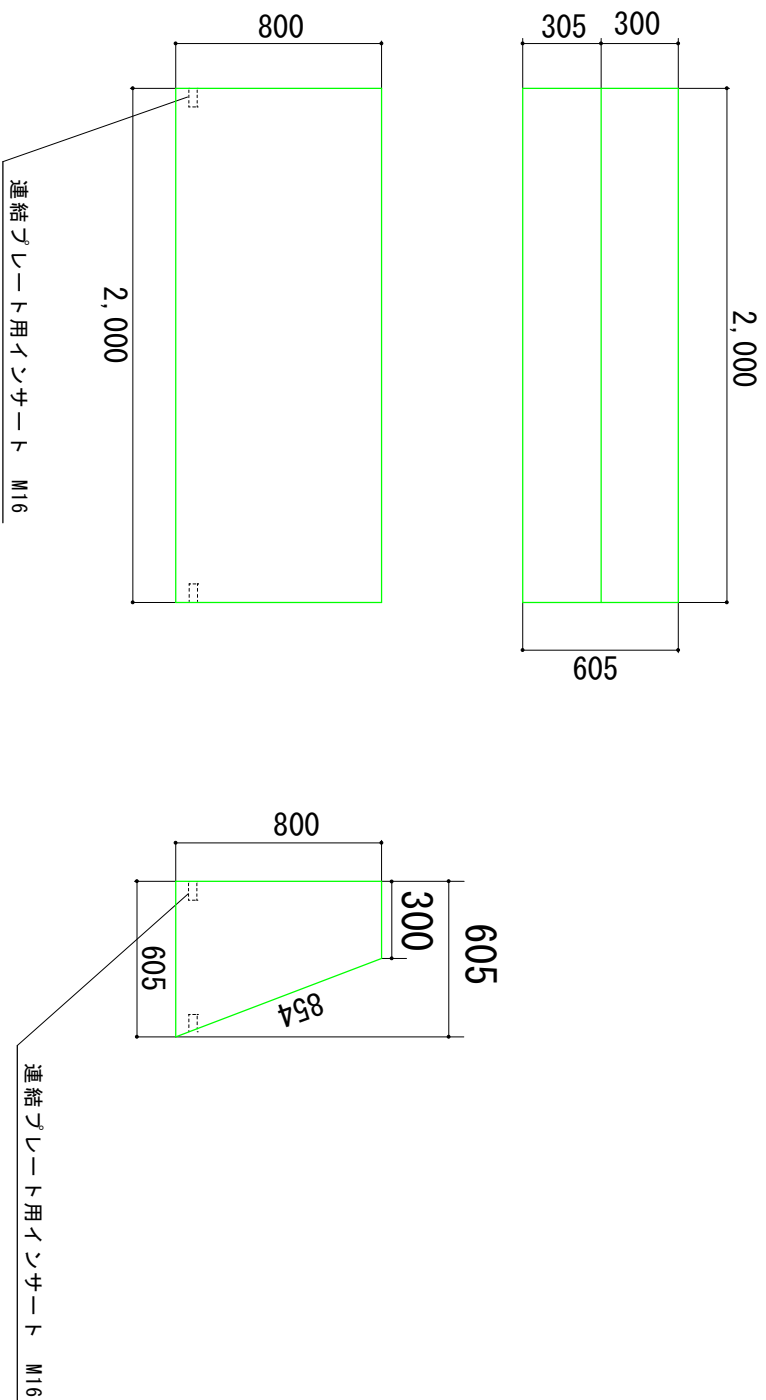

図面名	1 : 2.6 H800×B605×L2000		
縮尺	1/20	図面番号	基2.6-1
会社名	株式会社 大台		