


# シンプル 基礎ブロック




1. 基礎ブロックは、現場打ち基礎工と異なり、コンクリートの硬化に伴う型枠脱型の養生制限を受けません。
2. 据付けが容易で工期短縮が図れ、現場打ちに比べ容易に設置が可能となります。河川工事の場合は諸経費が大幅に節減できます。
3. 早期埋戻しが可能ですので安全性が向上します。

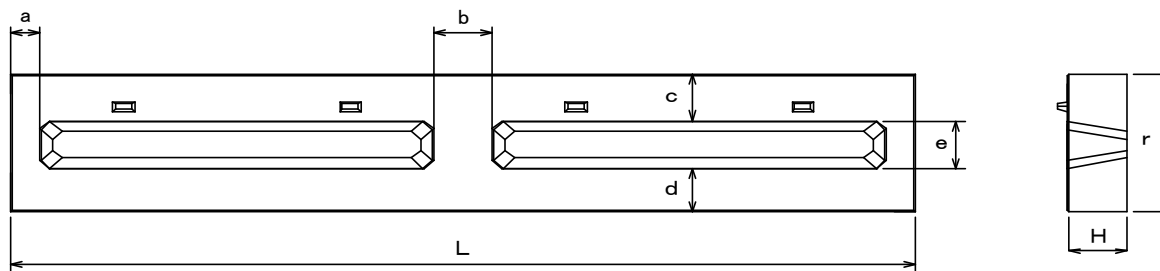

呼び名	寸法(mm)								参考質量 Kg	中込容積 m <sup>3</sup>
	H	L	r	a	b	c	d	e		
35A	200	3000	530	101	199	183	167	180	570	0.07
35B	200	1500	530	101	97	183	167	180	285	0.035
55A	200	3000	750	101	199	403	167	180	873	0.07
55B	200	1500	750	101	97	403	167	180	436	0.035

# シンプル 4分勾配 基礎ブロック

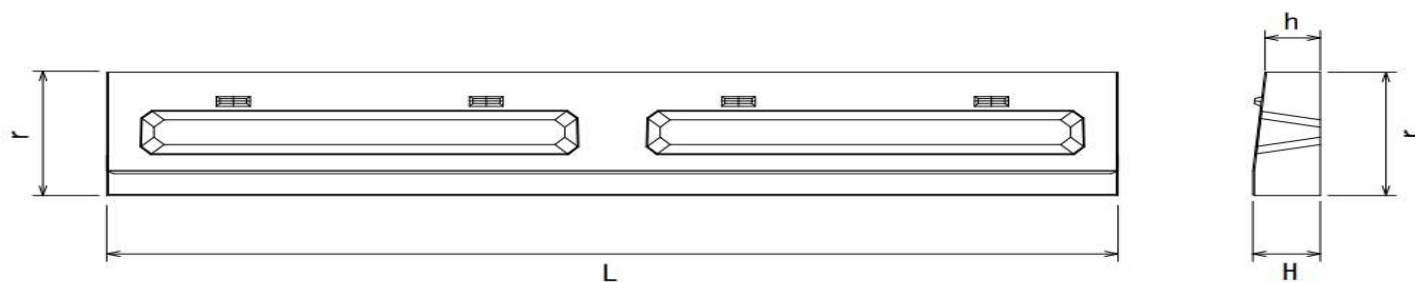

呼び名	寸法(mm)				参考質量 Kg	中込容積 m <sup>3</sup>
	H	L	r	h		
4分35A	200	3000	500	164	492	0.065
4分35B	200	1500	500	164	246	0.033
4分45A	200	3000	600	155	602	0.065
4分45B	200	1500	600	155	301	0.033
4分50A	200	3000	650	151	650	0.065
4分50B	200	1500	650	151	325	0.033
4分55A	200	3000	750	142	754	0.065
4分55B	200	1500	750	142	377	0.033

